



**6-streifiger Ausbau der A 73  
im Abschnitt  
Anschlussstelle Nürnberg-Hafen-Ost bis  
Autobahnkreuz Nürnberg-Süd**

**Bürgerinformation über die Baudurchführung  
am 01.03.2018**

Dipl.-Ing. Univ. Markus Zeller

Bauberrat

Photo: Hajo Dietz, NürnbergLuftbild



## **Ansprechpartner:**

Dipl.-Ing. **Reiner Till**, Sachgebietsleiter F3 Planung und Bau,  
Autobahndirektion Nordbayern Dienststelle Fürth,

Nürnberger Str. 18, 90762 Fürth

Tel.: 0911-5204-203; Fax: -299

E-Mail: [reiner.till@abdnb.bayern.de](mailto:reiner.till@abdnb.bayern.de)

**Paul Heber**, Dipl. Ing. (FH), Technischer Amtmann,

Sachgebiet F3 Sachbereichsleiter F31

Telefon: +49 (911) 5204 231

Fax: +49 (911) 5204 299

E-Mail: [paul.heber@abdnb.bayern.de](mailto:paul.heber@abdnb.bayern.de)



## Gliederung:

1. Stand der Planung
2. Vorgesehene Baudurchführung
3. Holzungsarbeiten
4. Umgestaltung Kornburger Straße



## Stand der Planung

### VARIANTENUNTERSUCHUNG ( 2006 - 2007)

(sog. Voruntersuchung)

✓ abgeschlossen 2007

### TECHNISCHE PLANUNG ( - 2012)

(sog. Vorentwurf)

✓ aufgestellt 2011/2012

✓ genehmigt 08/2013

### BAUGENEHMIGUNG (- 2017)

(sog. Planfeststellungsverfahren)

✓ Erstellen der Unterlagen 2013/2014

✓ Fortschreibung Verkehrsuntersuchung 2015

✓ Anhörung Bürger, Stadt und Behörden  
03+04/2016 (Auslegung) durch Regierung

✓ Erörterungstermin 01/2017 durch Regierung

✓ Baurecht 08/2017 (Planfeststellungsbeschluss)

RMF-SG32-4354-1-13

Regierung von Mittelfranken



BAB A 73 Nürnberg – Feucht

**Planfeststellungsbeschluss  
mit integrierter Umweltverträglichkeitsprüfung  
für**

den 6-streifigen Ausbau der BAB A 73 Nürnberg – Feucht im Abschnitt  
Anschlussstelle Nürnberg-Hafen-Ost bis Autobahnkreuz Nürnberg-Süd  
(Abschnitt 860, Station 0,000, bis Abschnitt 900, Station 1,867) im Be-  
reich der Stadt Nürnberg und des gemeindefreien Gebiets Forst Klein-  
schwarzenlohe im Landkreis Roth

Ansbach, den 24.08.2017



## Stand der Planung

### BAUVORBEREITUNG

- ✓ Grunderwerb: seit 02/2017 (hauptsächlich Stadt Nürnberg und Bayerische Staatsforsten)
- ✓ Holzung: 10/2017 – 02/2018
- ✓ Umgestaltung Kornburger Straße: 10/2017 bis Ende 2017
- ✓ Finanzierungszusage A 73: 01/2018
- ✓ Ausschreibung Vormaßnahmen: 01/2018
- Baubeginn Vormaßnahme: 16.04.2018 bis Ende 2018
- Ausführungsplanung: 05/2017 bis Ende 2018
- Ausschreibung Hauptmaßnahme: Herbst 2018




## Gliederung:

1. Stand der Planung
2. Vorgesehene Baudurchführung
3. Holzungsarbeiten
4. Umgestaltung Kornburger Straße






# Umfang des Ausbauabschnittes

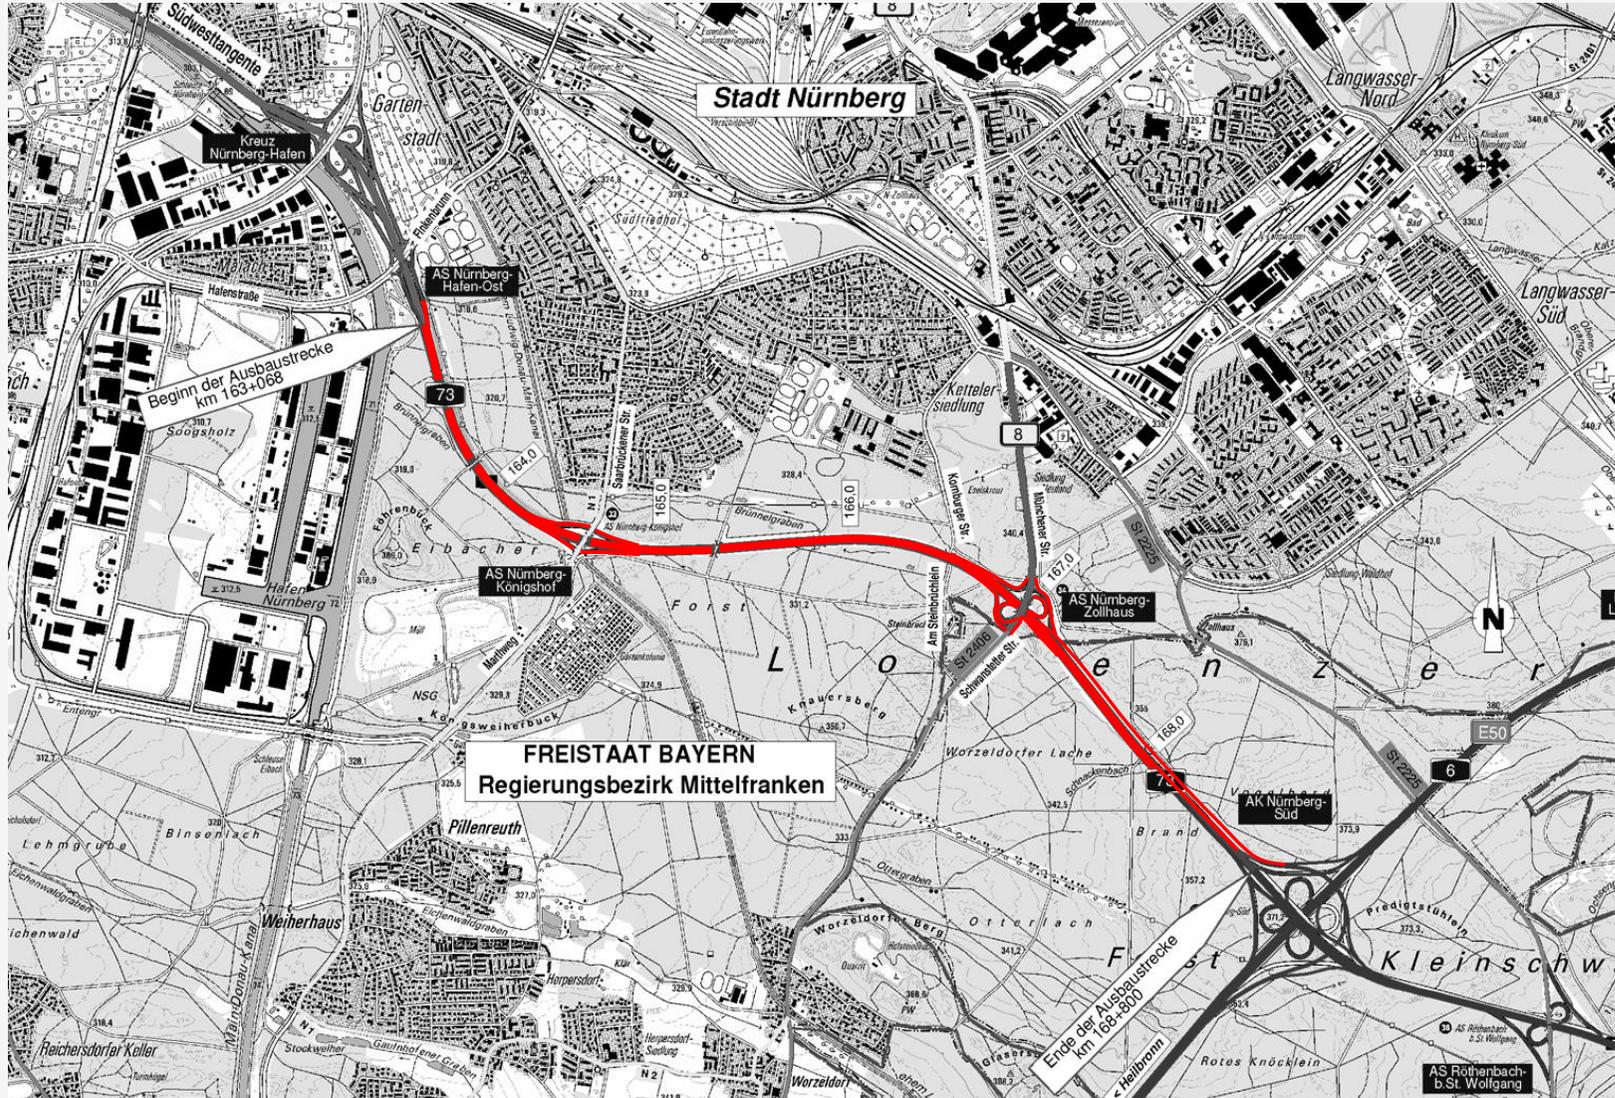




# Ausbauquerschnitte

## Teilbereich AS N.-Hafen-Ost bis AS N.-Zollhaus

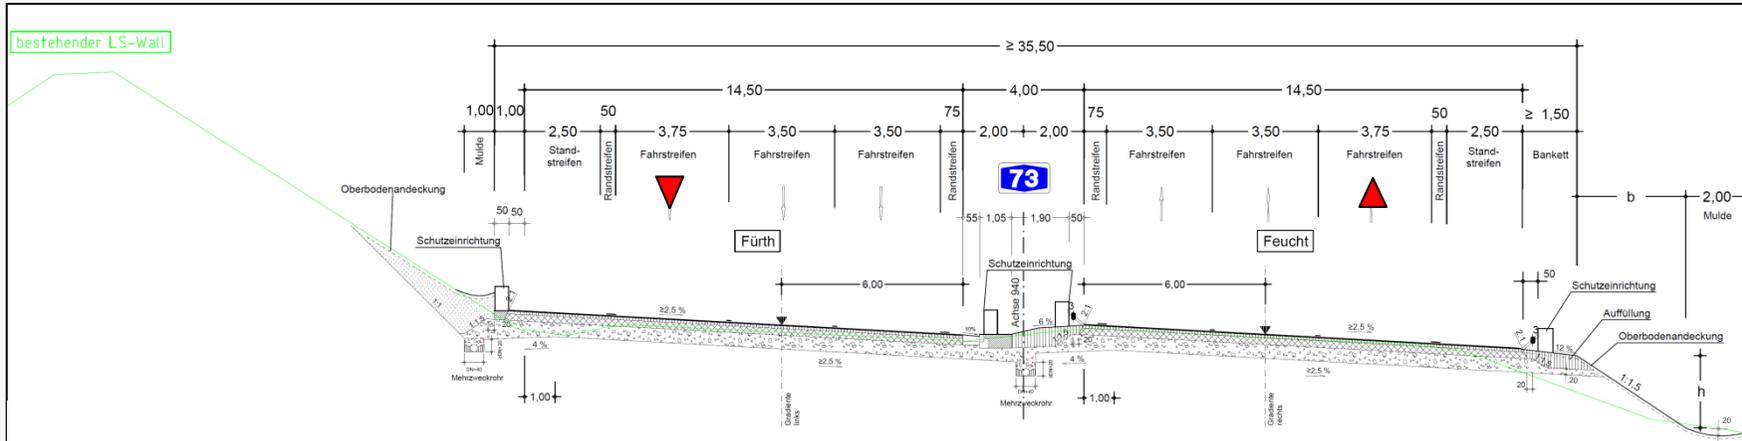

## Teilbereich AS N.-Zollhaus bis AK N.-Süd

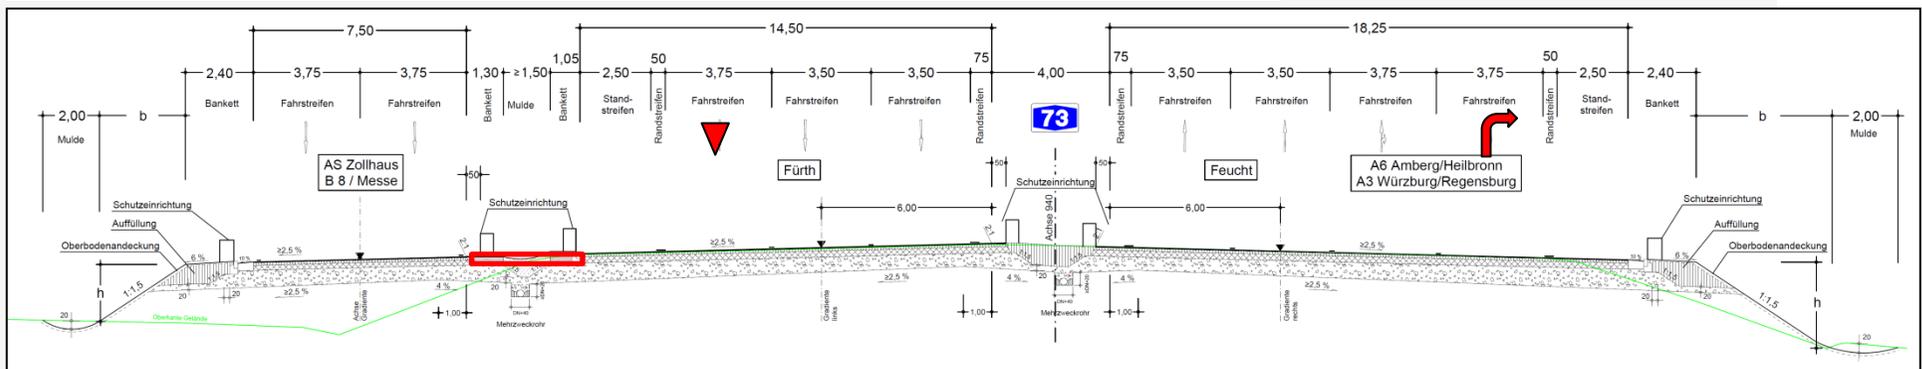




## Vorgesehener Bauablauf

Zeitraumen	Bauphase
Herbst 2017	Vorarbeiten u.a. Holzung Bauflächen, Umgestaltung Kornburger Straße
2018	Provisorische Verbreiterungen, Mittelstreifenüberfahrten (MÜ), Spartenverlegungen, Verteilerfahrbahn mit BW 7a und Verlängerung BW 8a, eine Beckenanlage, prov. Lärmschutzwand bei BW 11c
2019	A 73 Richtungsfahrbahn Feucht mit (Teil-)Bauwerken, Anschlussstellen N.-Hafen-Ost, N.-Königshof, N.-Zollhaus (jeweils Richtungsfahrbahn Feucht), weitere Beckenanlagen
2020	A 73 Richtungsfahrbahn Fürth mit (Teil-)Bauwerken und Lärmschutz, Anschlussstellen N.-Hafen-Ost, N.-Königshof, N.-Zollhaus (jeweils Richtungsfahrbahn Fürth), Rampenanpassung AK N.-Süd
2021	Aufbringen von OPA, Restarbeiten und Verkehrsfreigabe



2018 – Verteilerfahrbahn —, MÜ ⋯, Verbreiterungen — inkl. BW ○, Becken ■

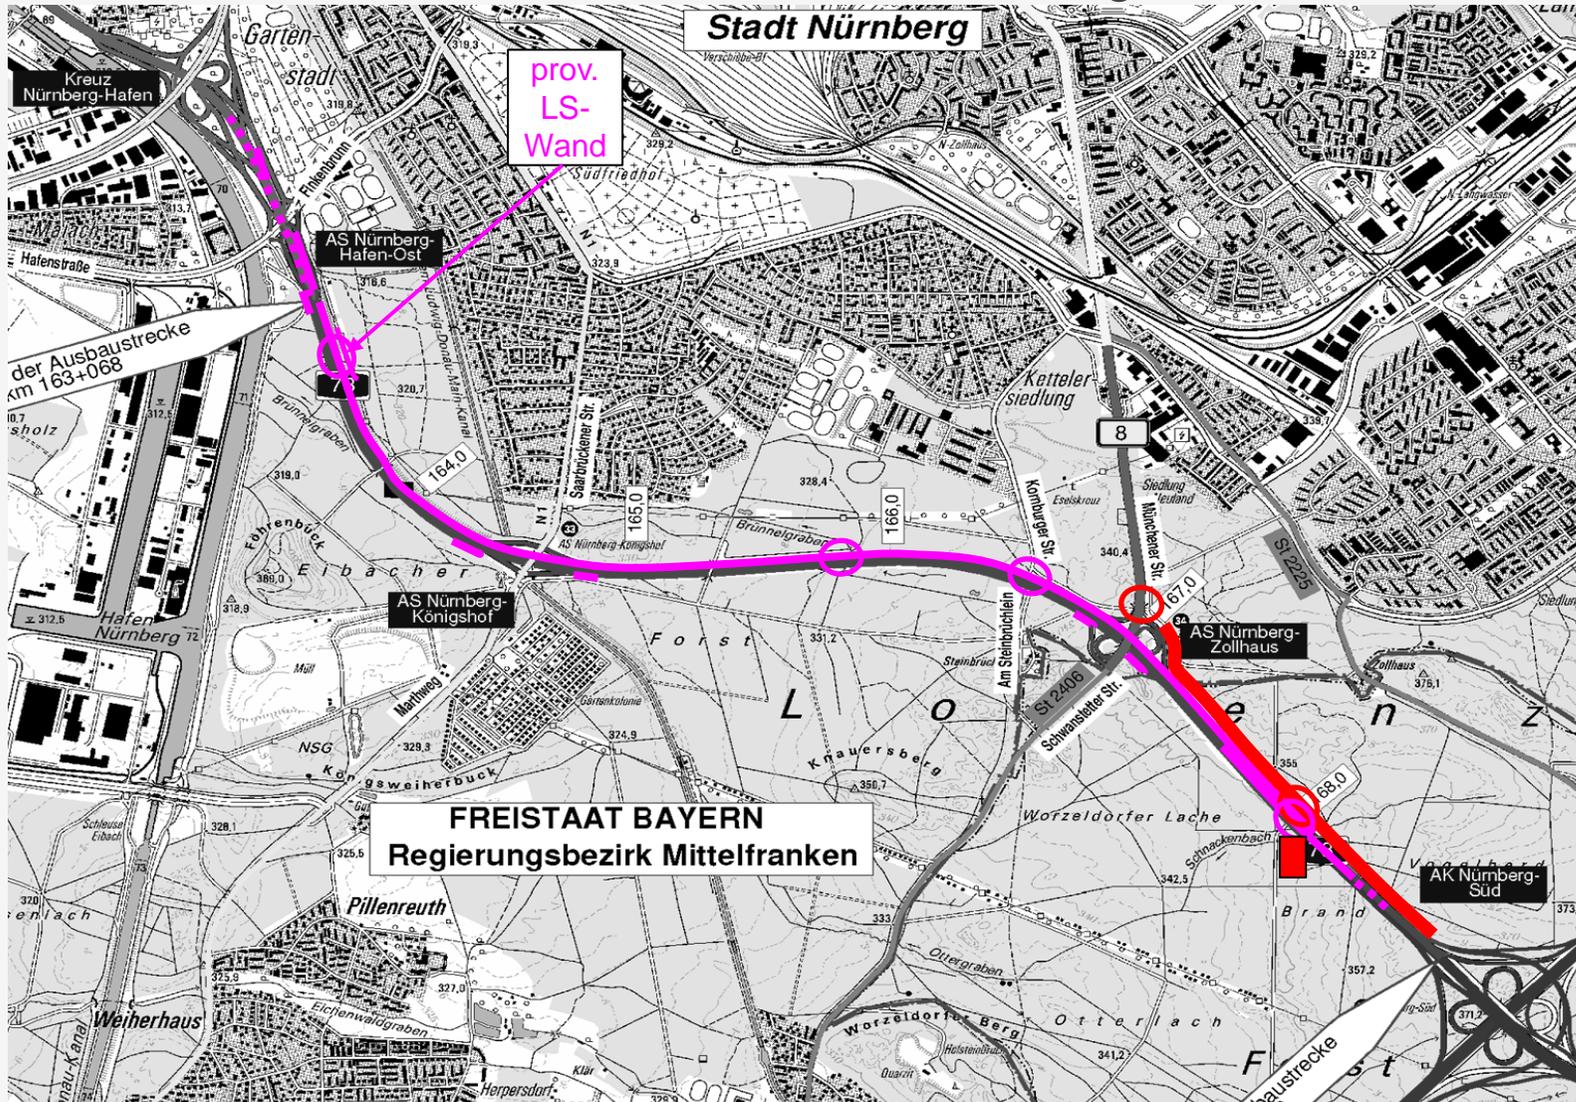


**FREISTAAT BAYERN**  
Regierungsbezirk Mittelfranken




## Ausbauweise – symmetrischer Ausbau

Bestand

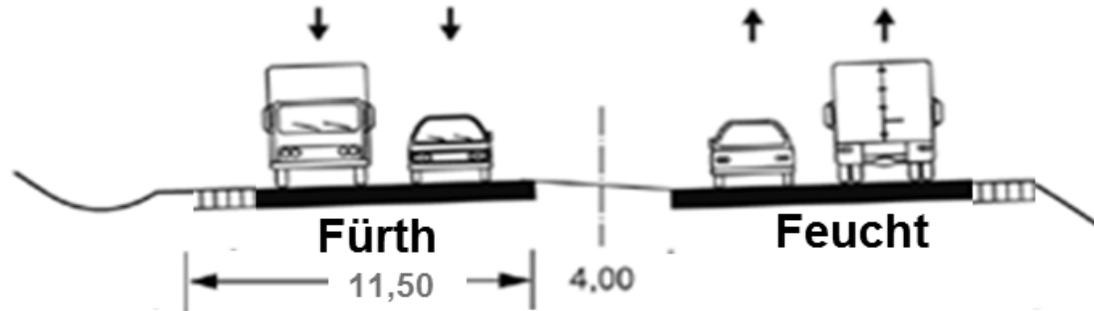


1. Bauphase  
(2018)

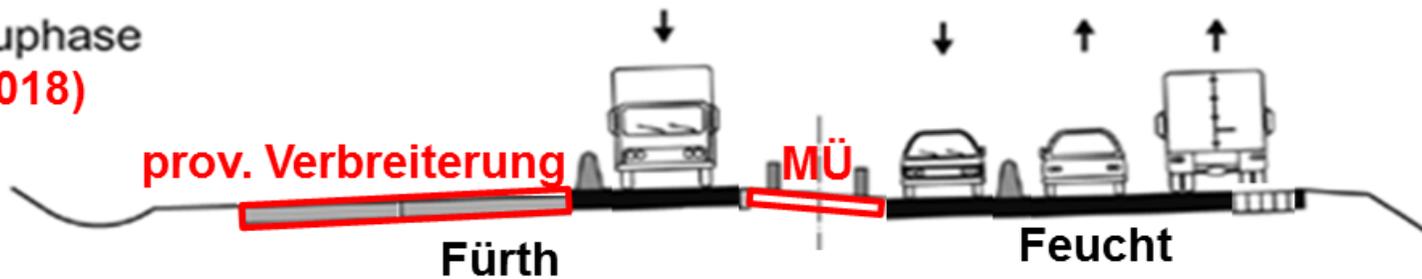




# 2019 – Fahrbahn Feucht mit BWs, Anschlussstellenrampen, Becken

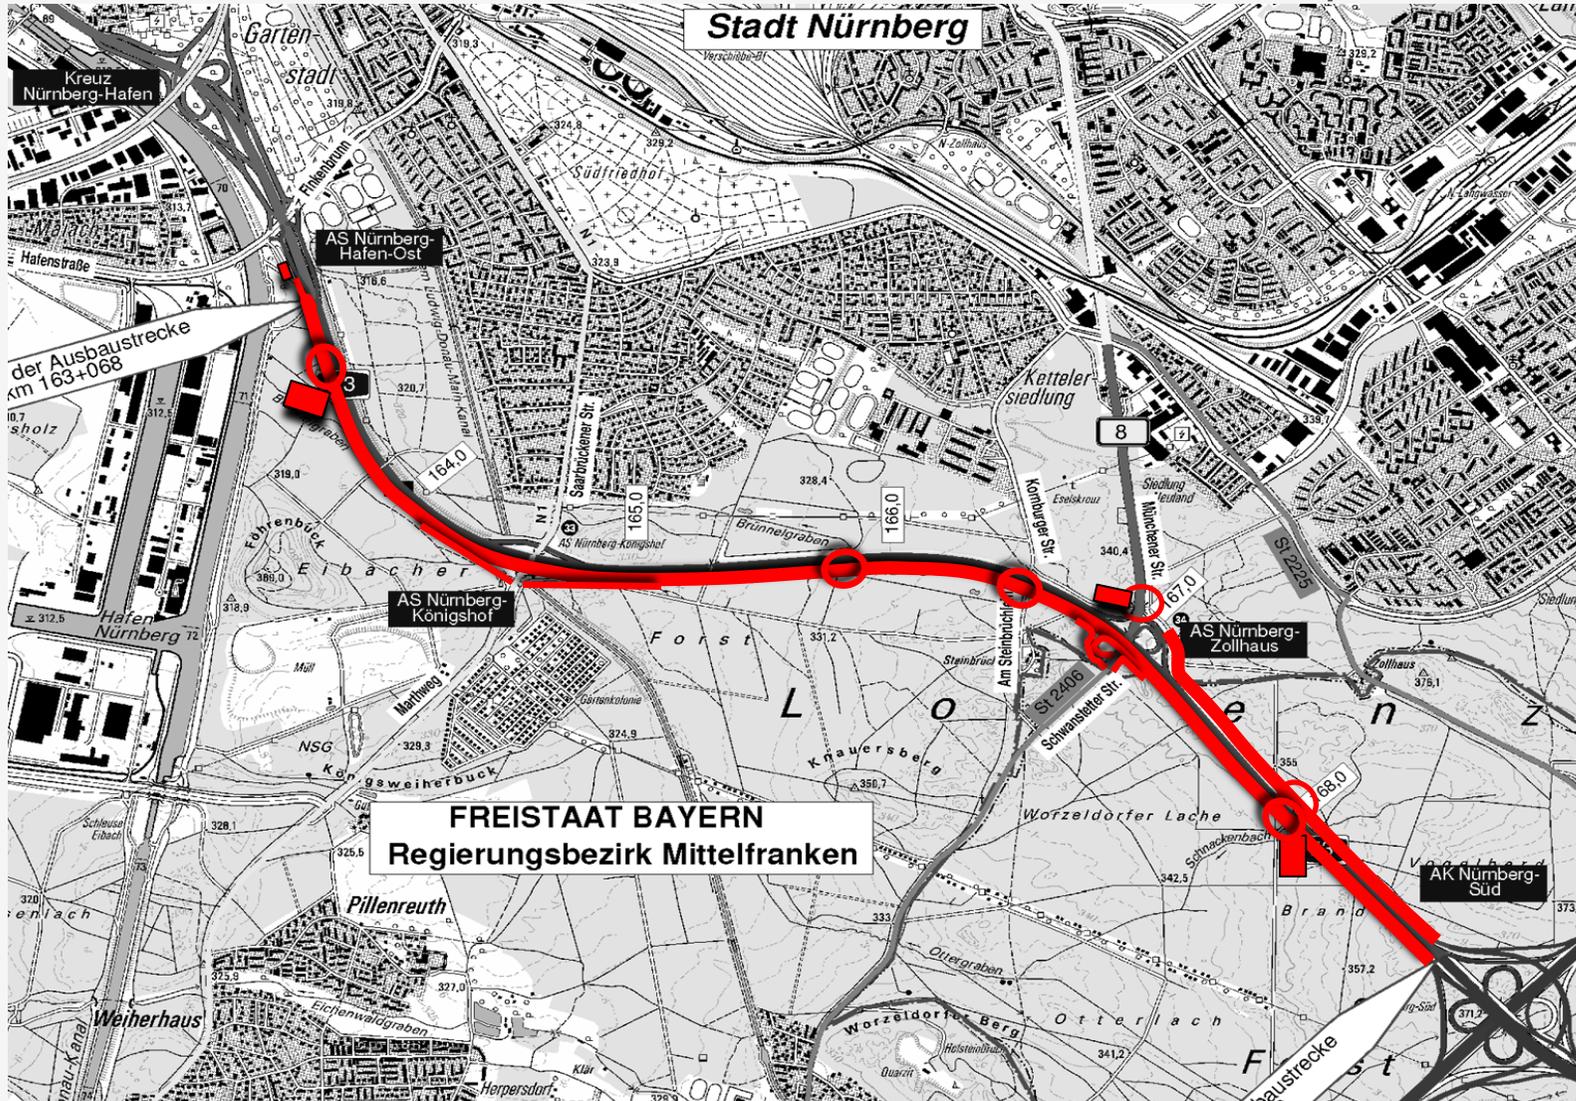



## Ausbauweise – symmetrischer Ausbau

2. Bauphase  
(2019)

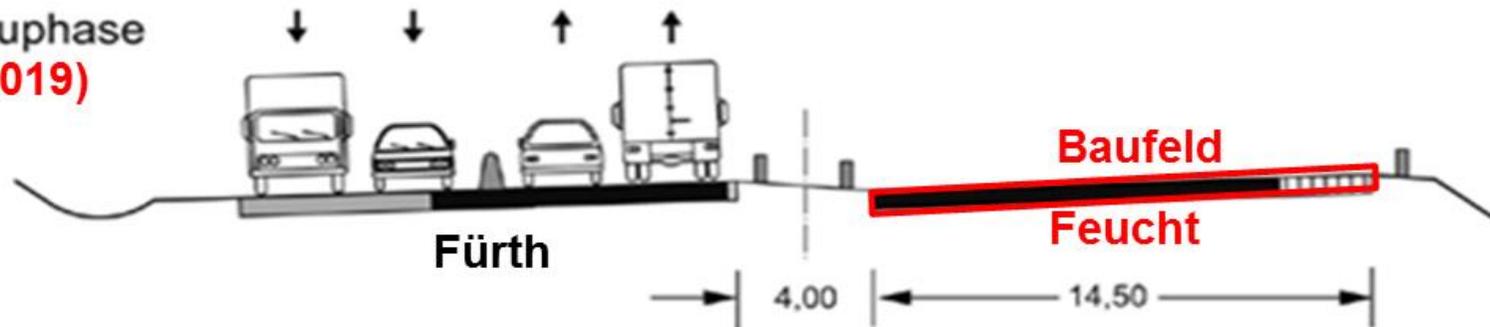







## Ausbauweise – symmetrischer Ausbau

3. Bauphase  
(2020)

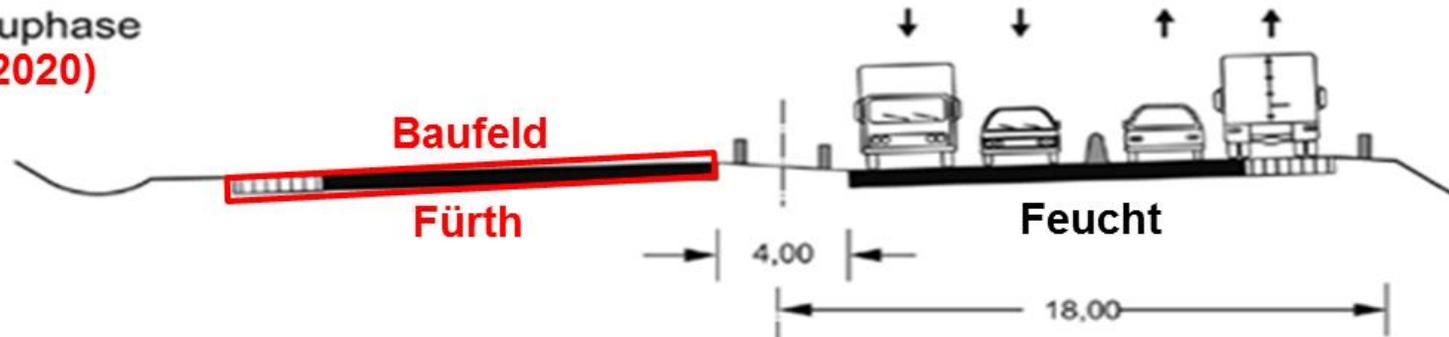




# 2021 – OPA, Restarbeiten

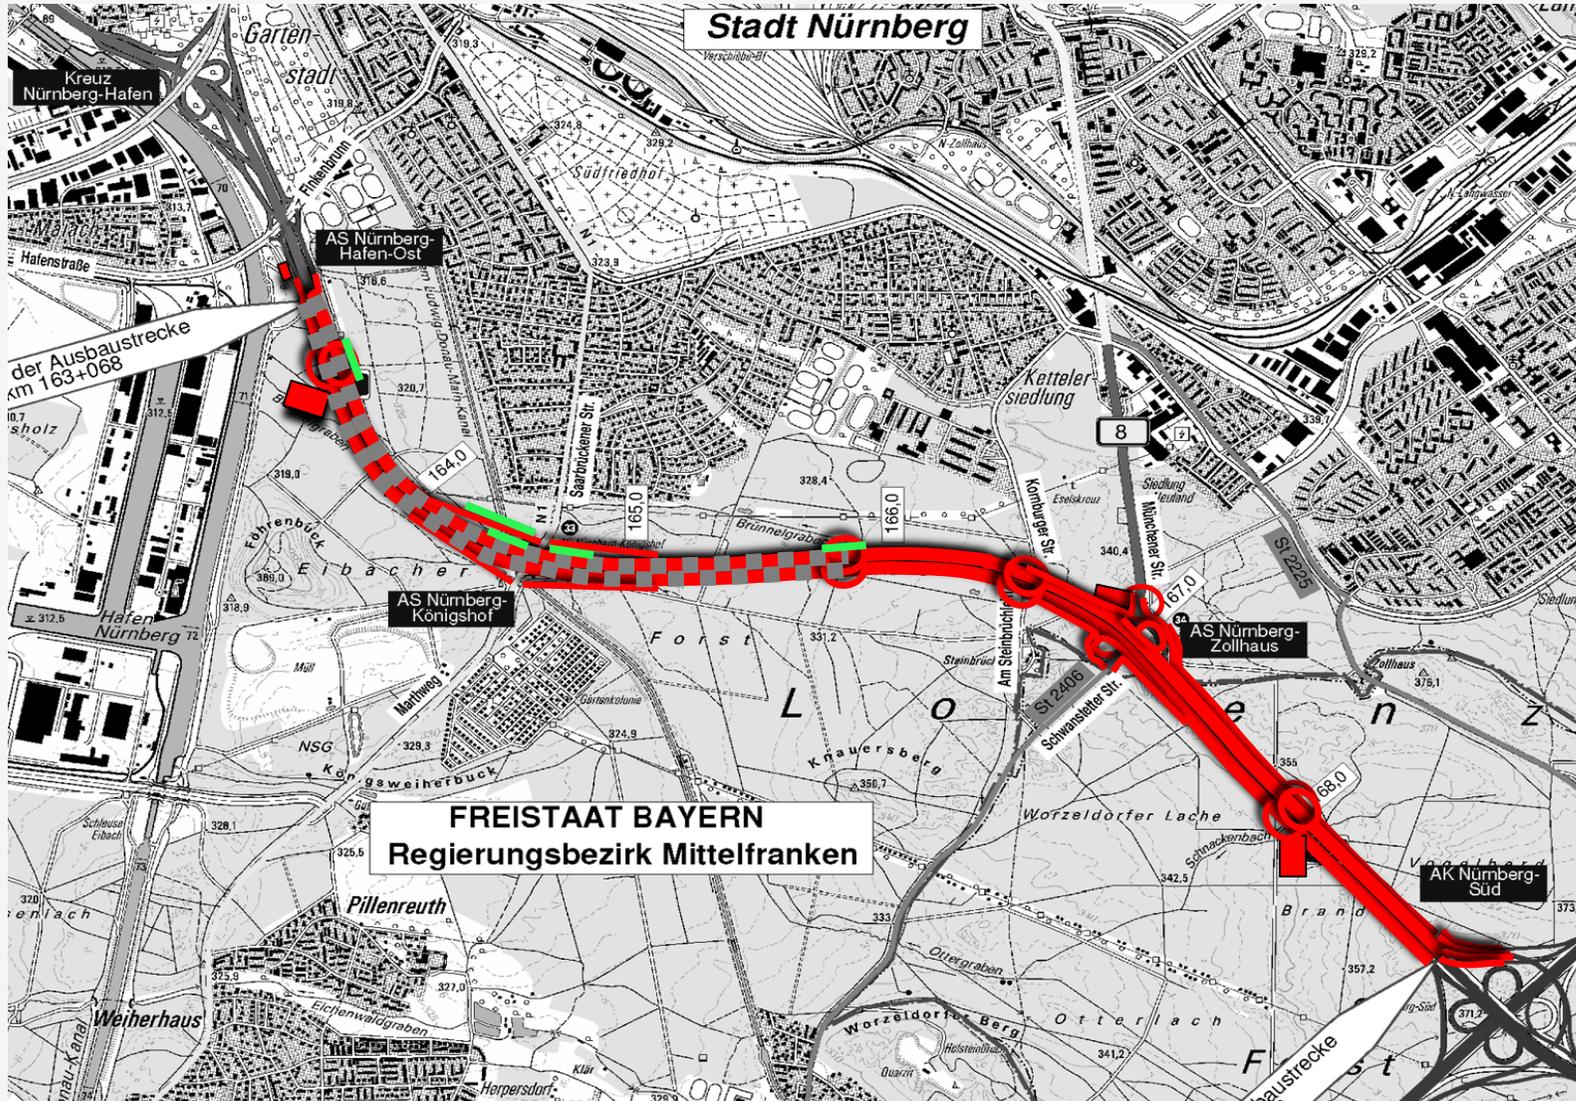



## Ausbauweise – symmetrischer Ausbau

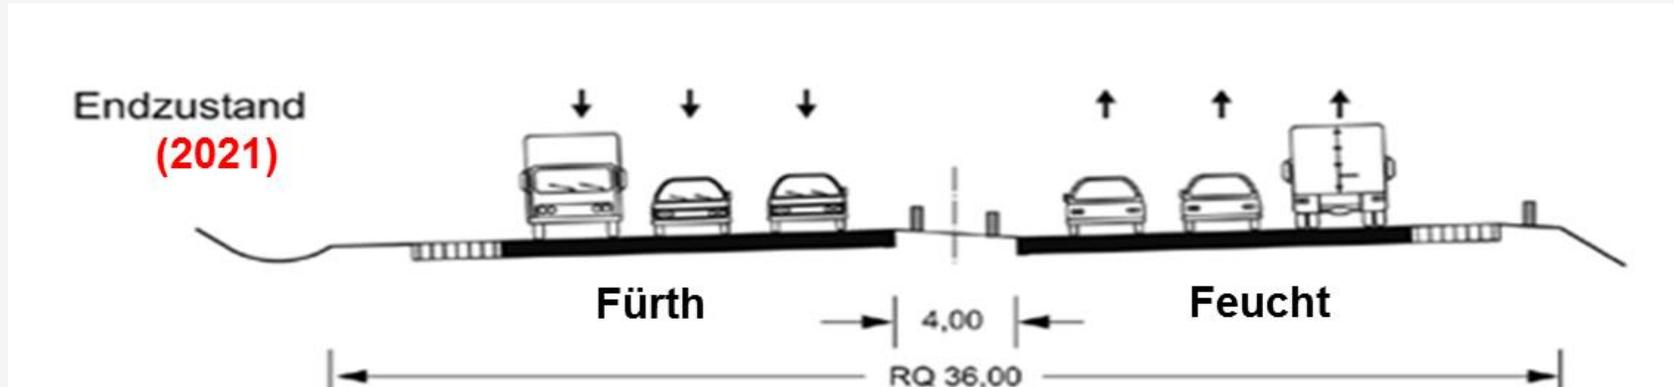




## Prinzipbild – Ausbau einer Richtungsfahrbahn







# AS N.-Zollhaus Südseite – Phase 2 in 2019 (mit Bau Fahrbahn Feucht)

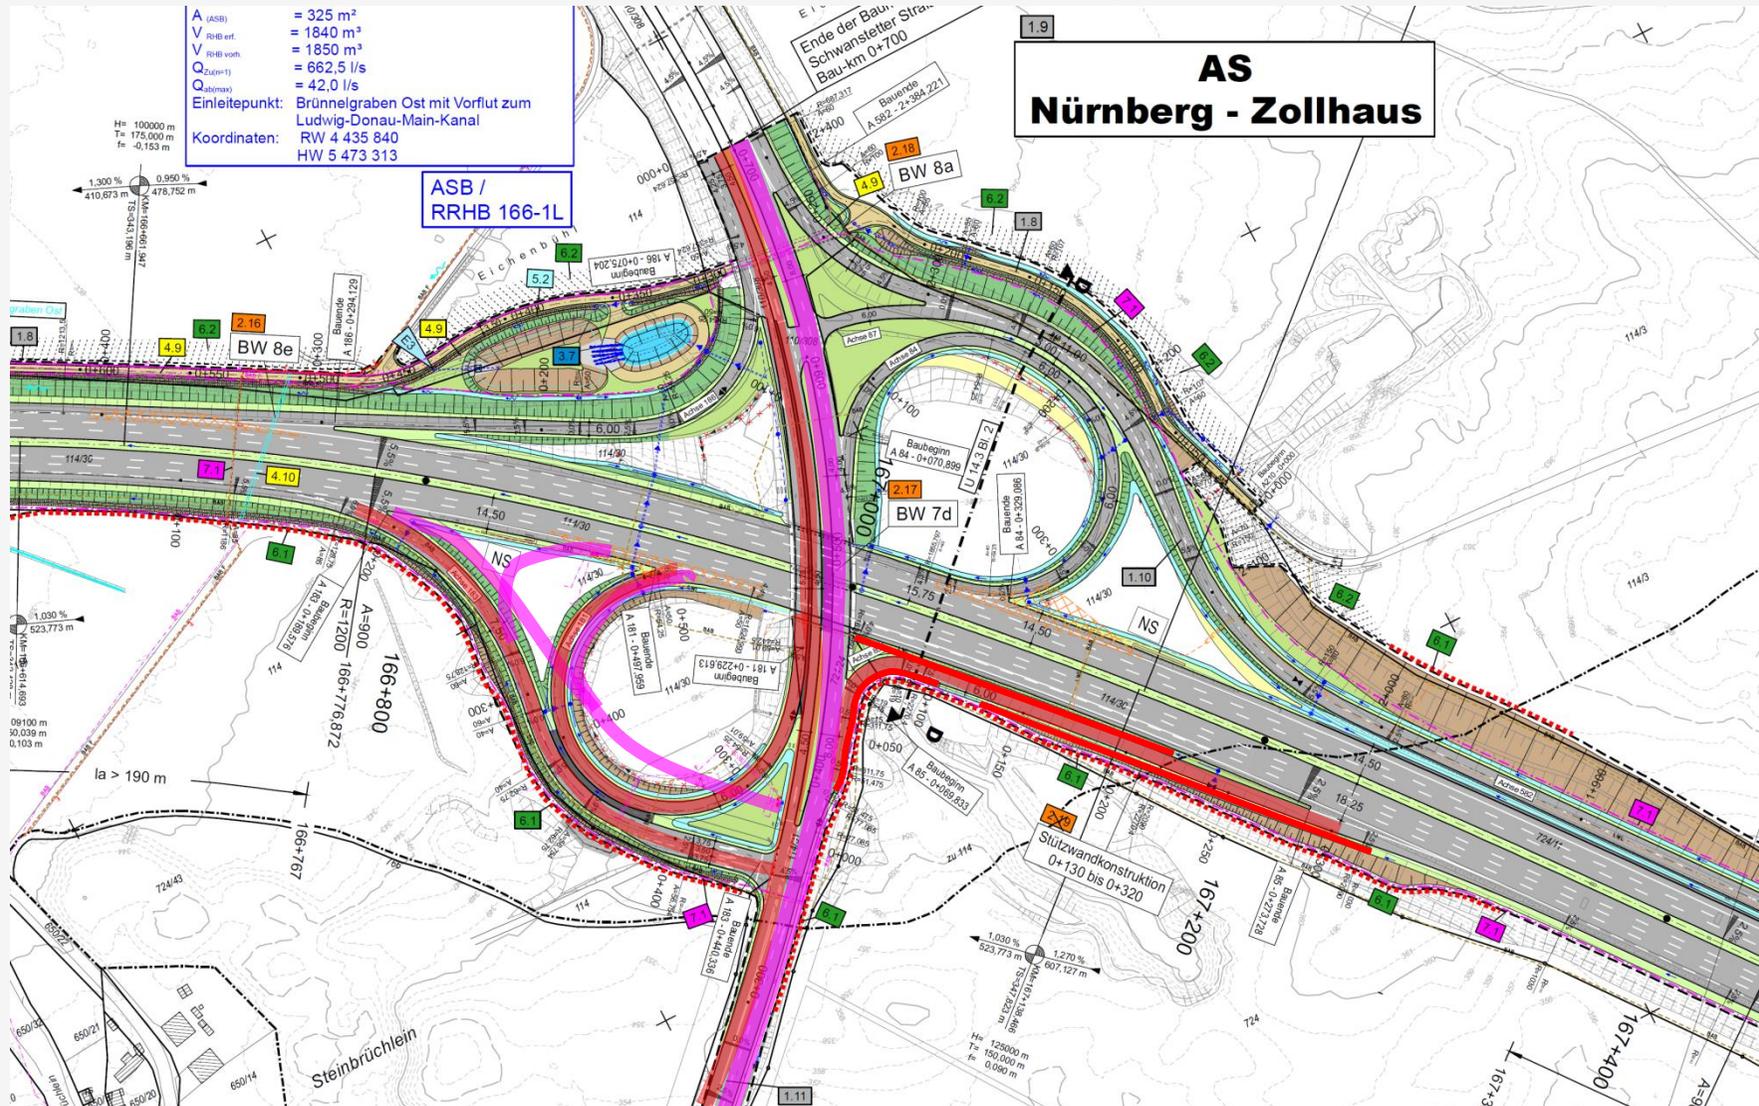









# Baustraßen (.....) und Sperrungen

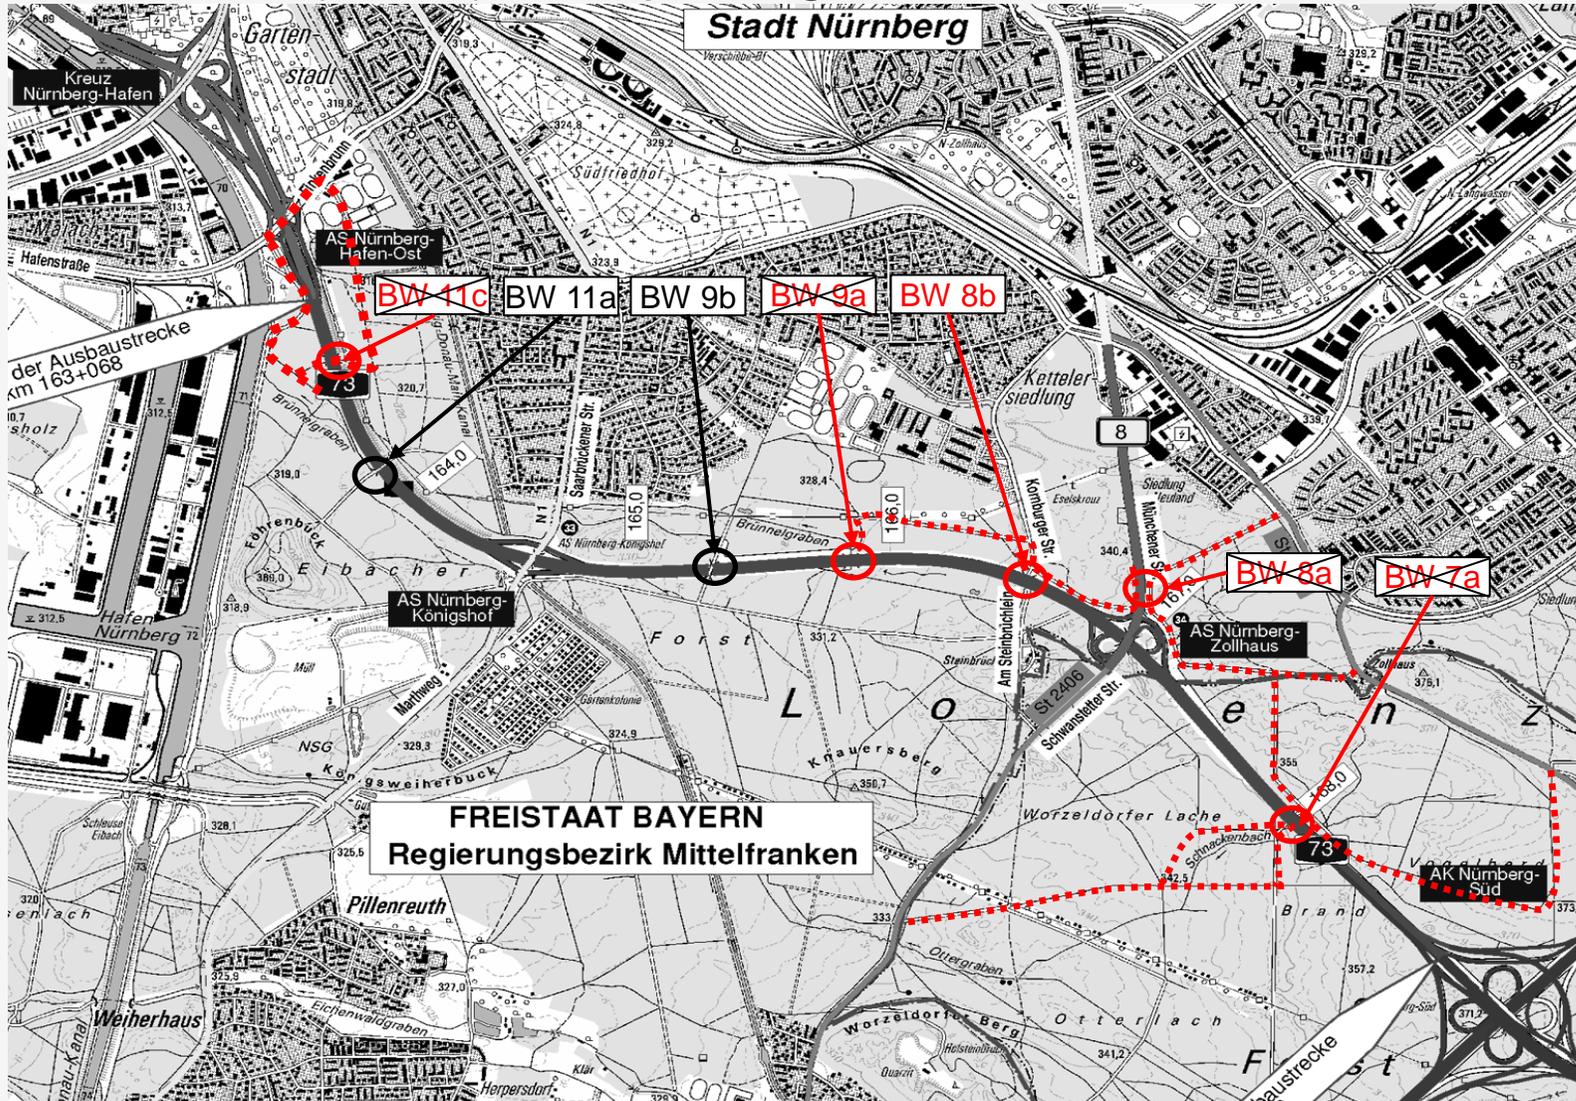



## Gliederung:

1. Stand der Planung
2. Vorgesehene Baudurchführung
3. Holzungsarbeiten
4. Umgestaltung Kornburger Straße

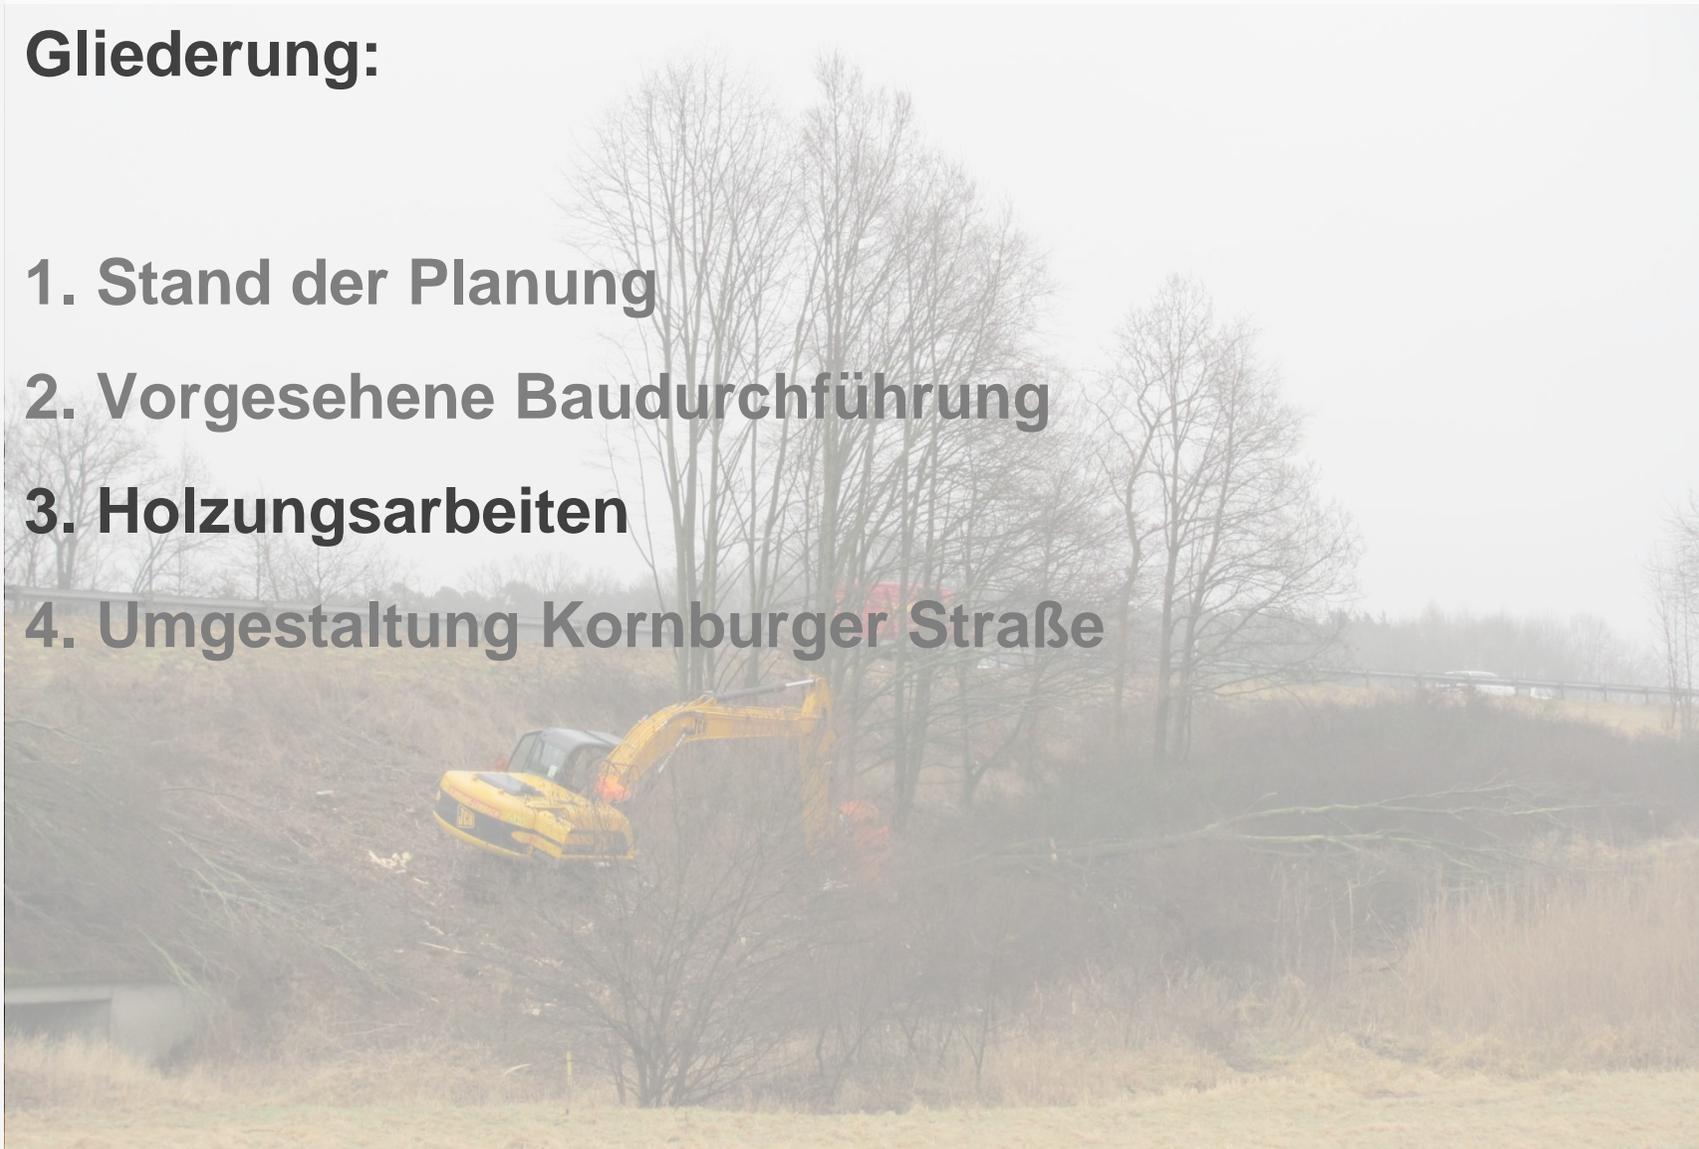




## Prinzipbild Holzungsarbeiten




# Umfang der Holzungen – Teilbereich 1 von 7

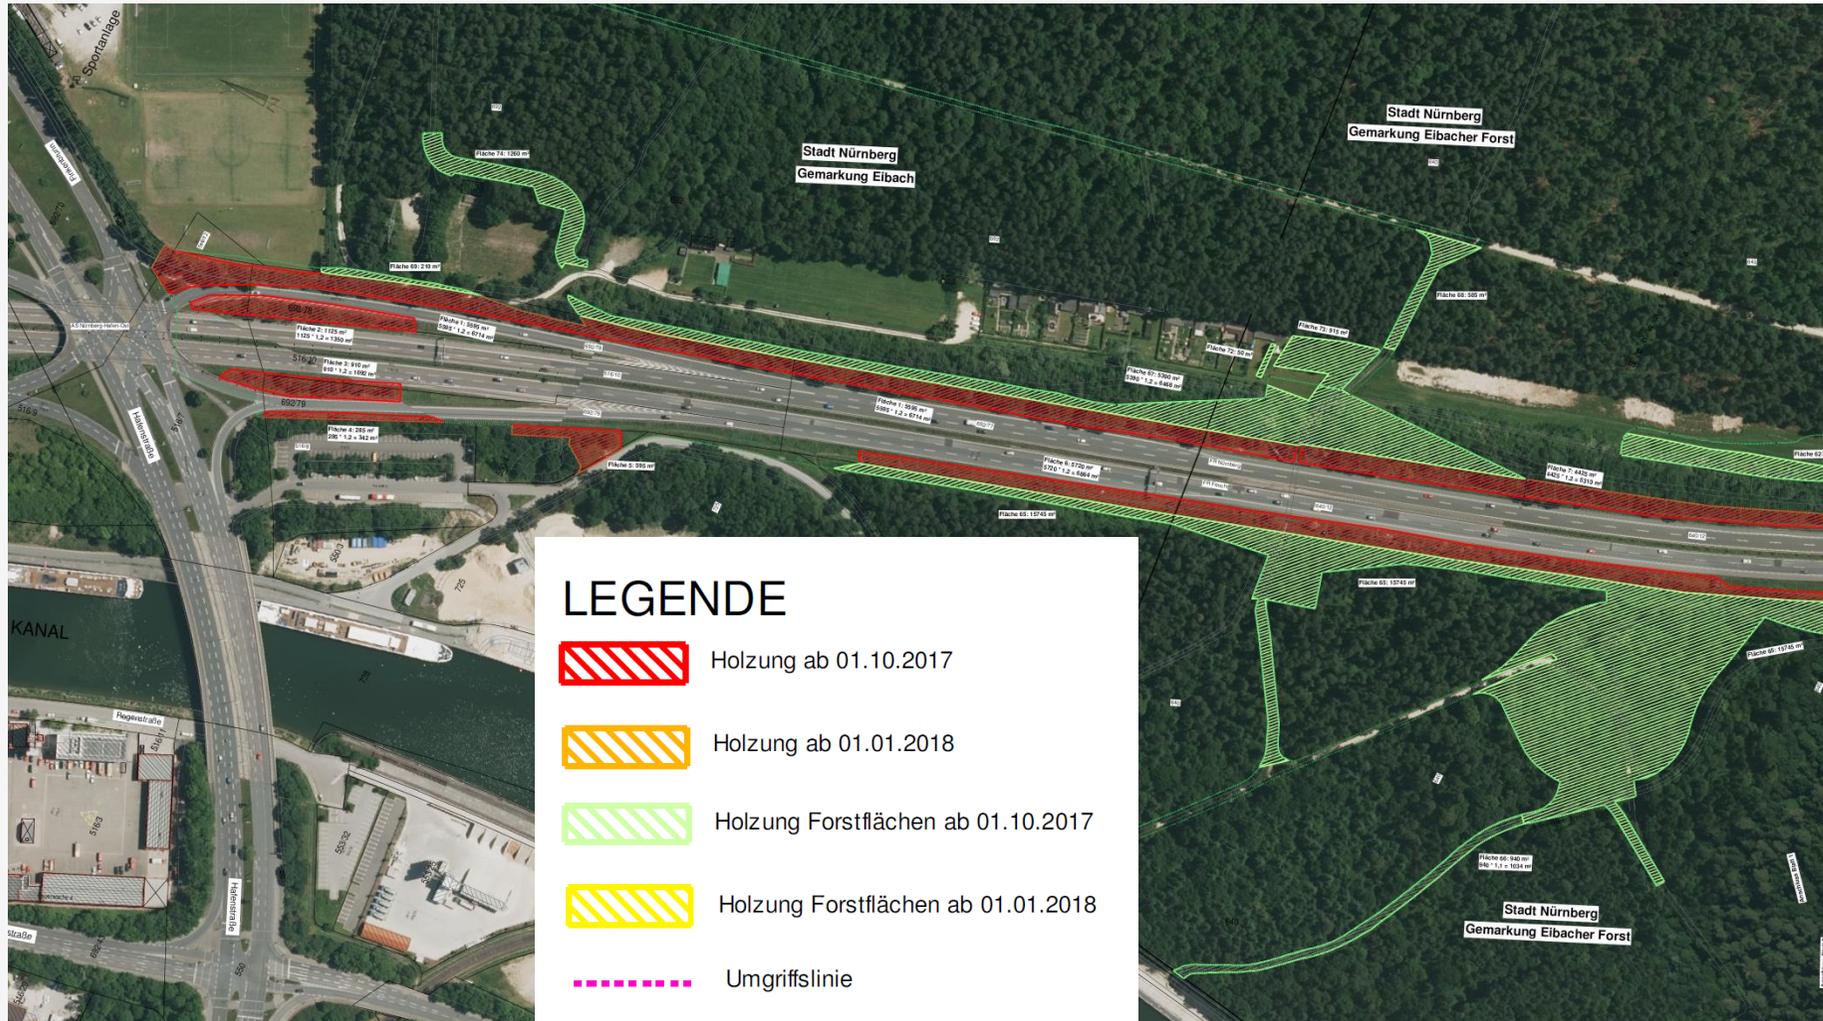




## Umfang der Holzungen – Teilbereich 2 von 7

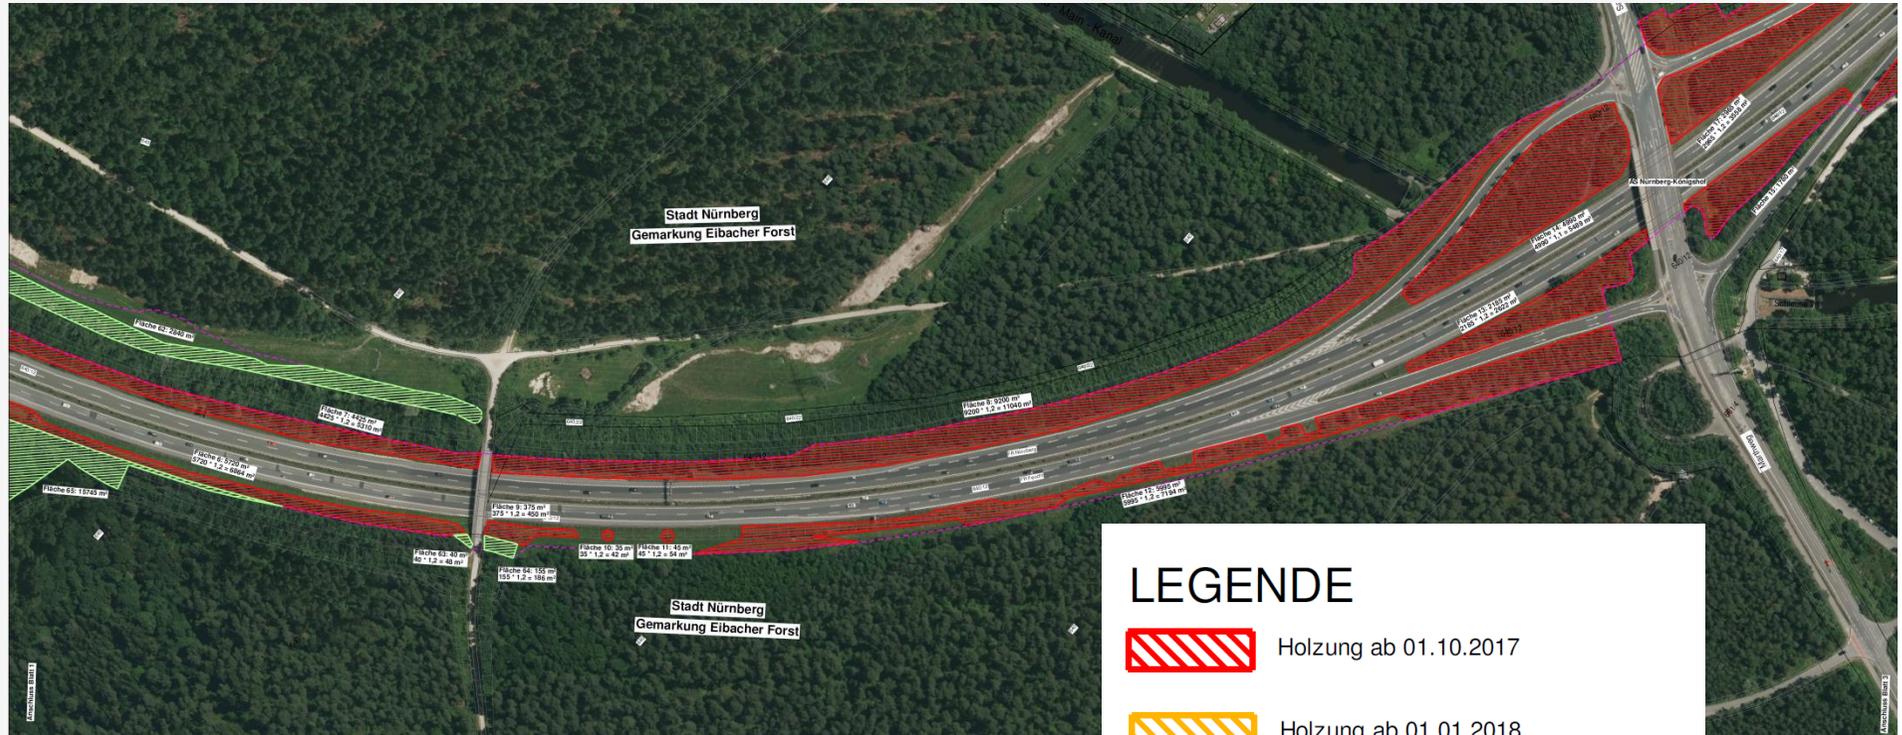


### LEGENDE

-  Holzung ab 01.10.2017
-  Holzung ab 01.01.2018
-  Holzung Forstflächen ab 01.10.2017
-  Holzung Forstflächen ab 01.01.2018
-  Umgriffslinie

## Umfang der Holzungen – Teilbereich 3 von 7

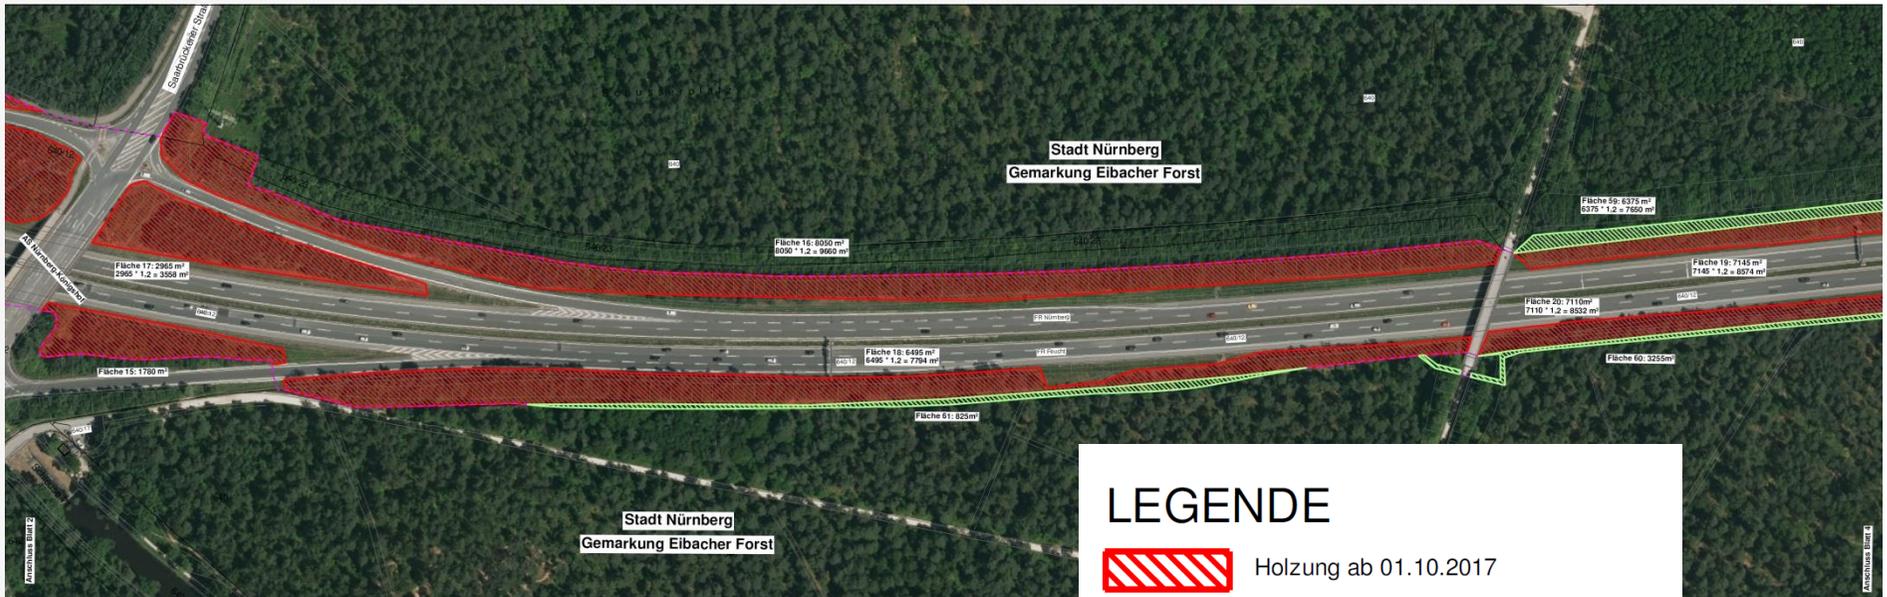


# Umfang der Holzungen – Teilbereich 4 von 7

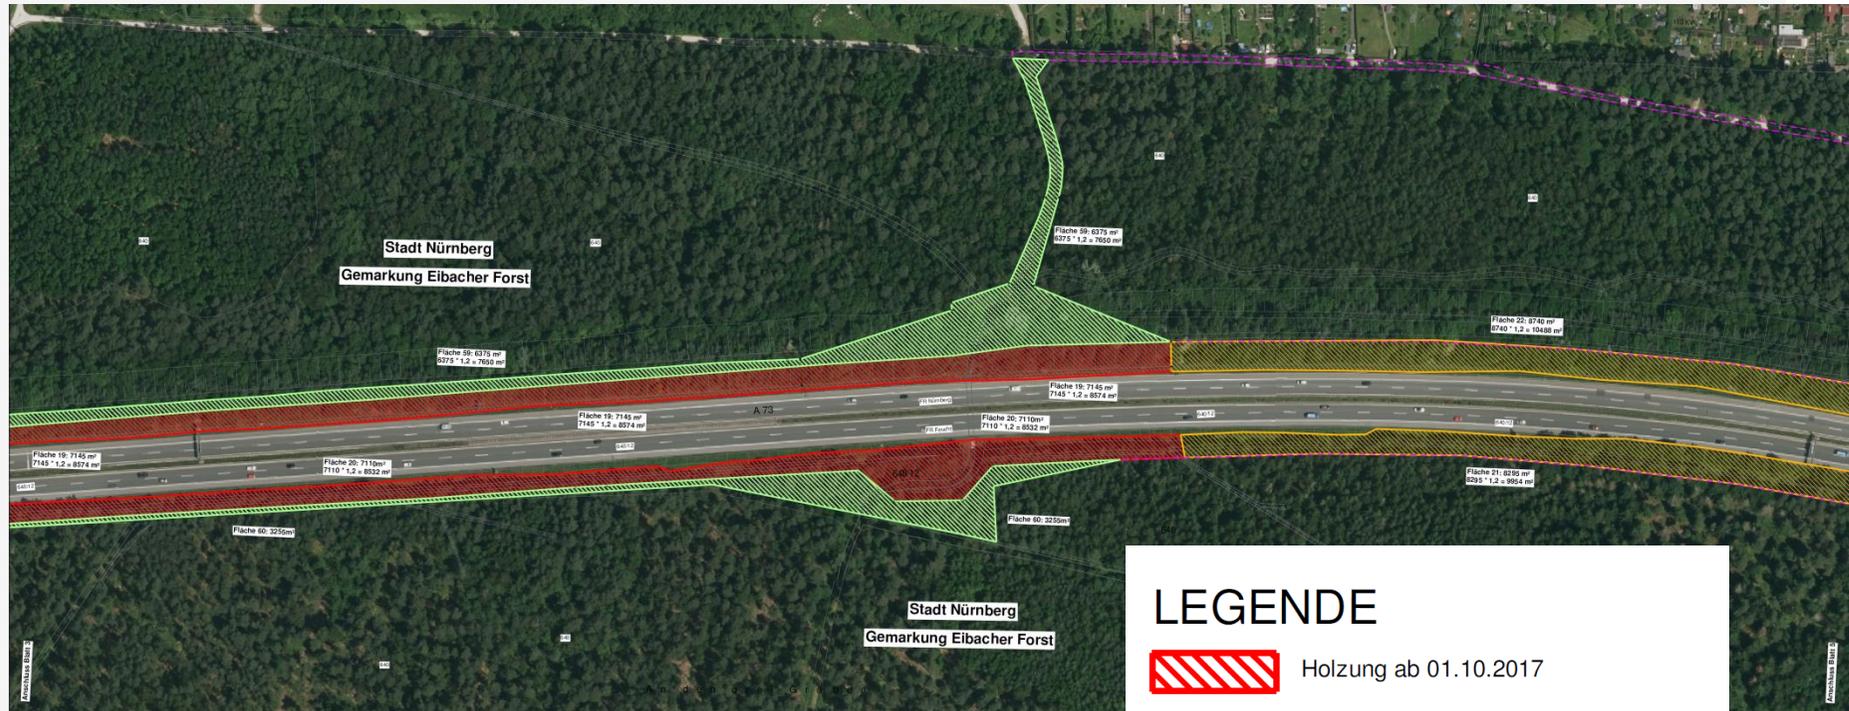




# Umfang der Holzungen – Teilbereich 5 von 7

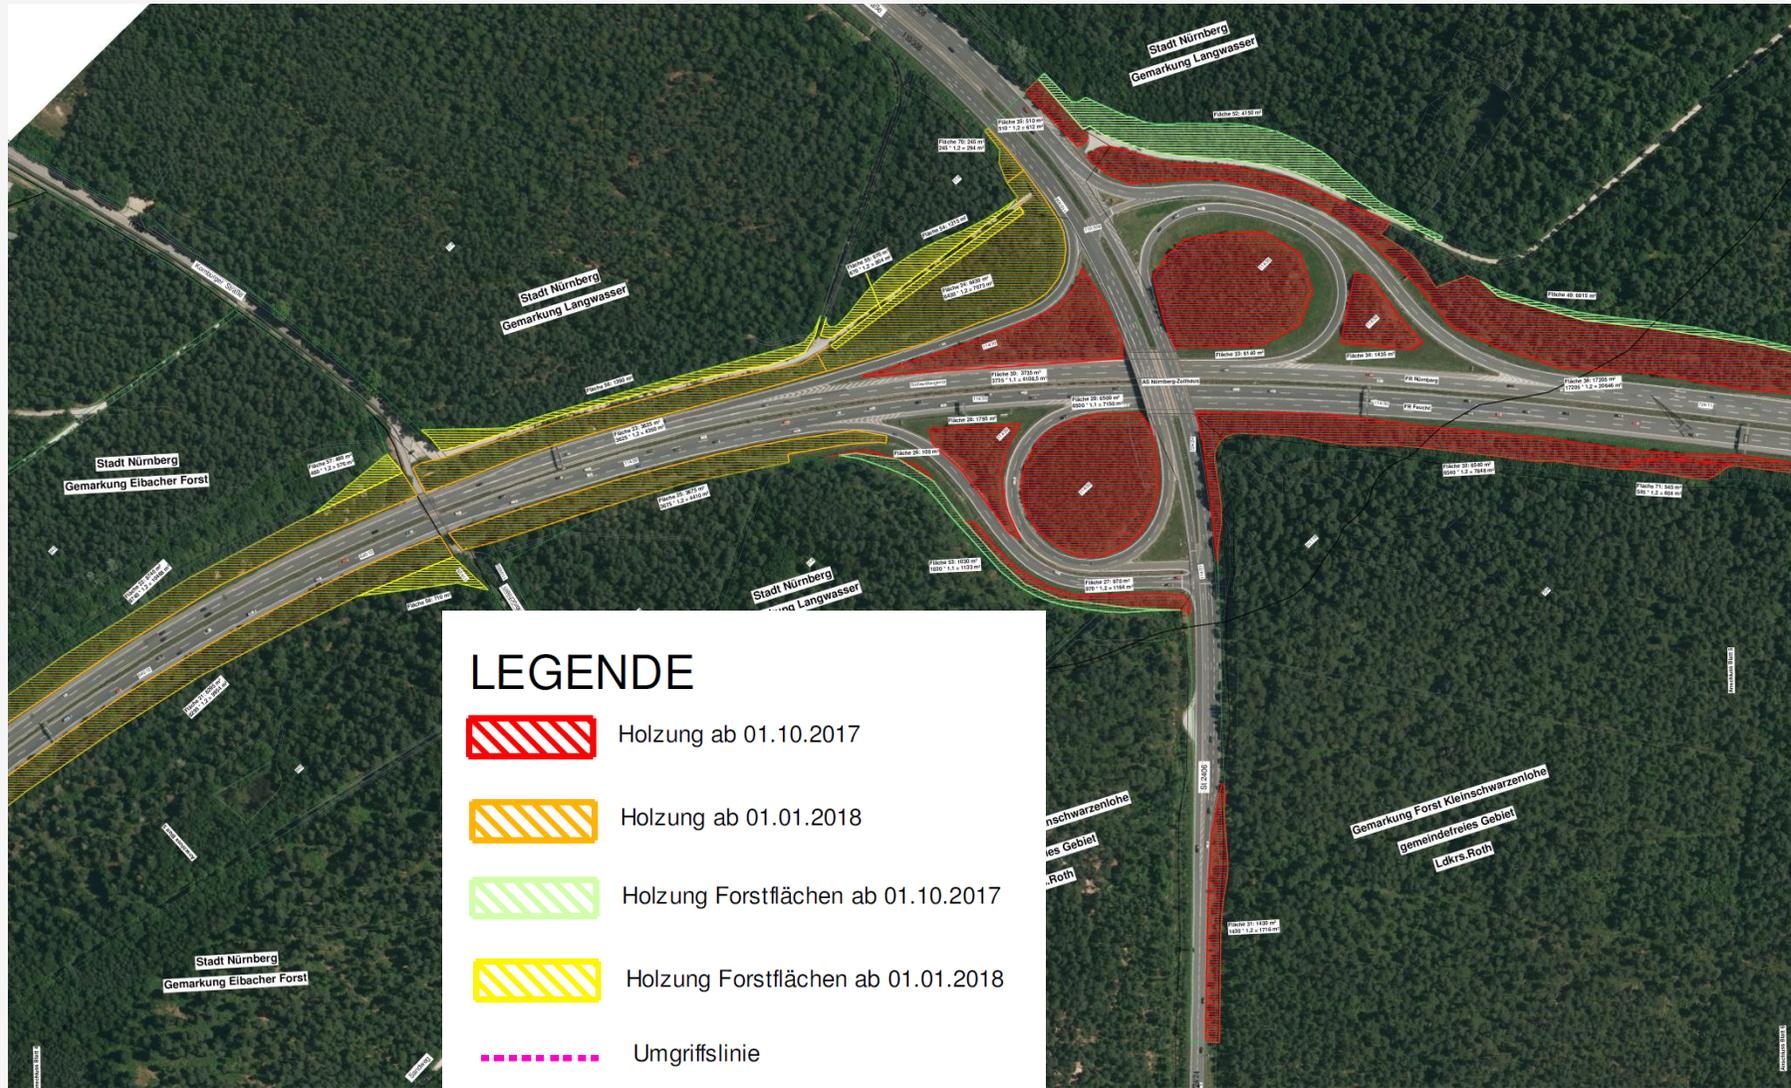



## Umfang der Holzungen – Teilbereich 6 von 7

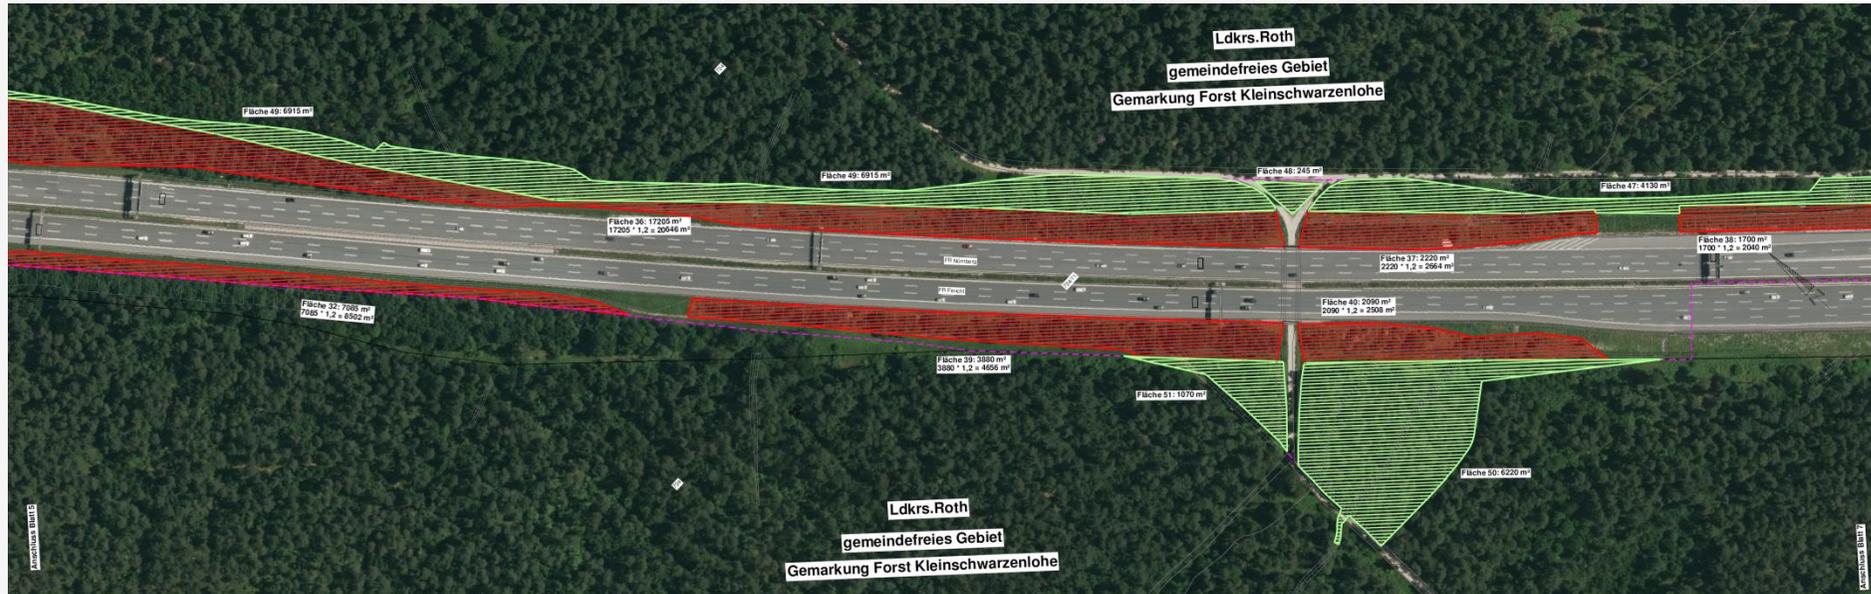


### LEGENDE

-  Holzung ab 01.10.2017
-  Holzung ab 01.01.2018
-  Holzung Forstflächen ab 01.10.2017
-  Holzung Forstflächen ab 01.01.2018
-  Umgriffslinie

## Umfang der Holzungen – Teilbereich 7 von 7

### LEGENDE

-  Holzung ab 01.10.2017
-  Holzung ab 01.01.2018
-  Holzung Forstflächen ab 01.10.2017
-  Holzung Forstflächen ab 01.01.2018
-  Umgriffslinie

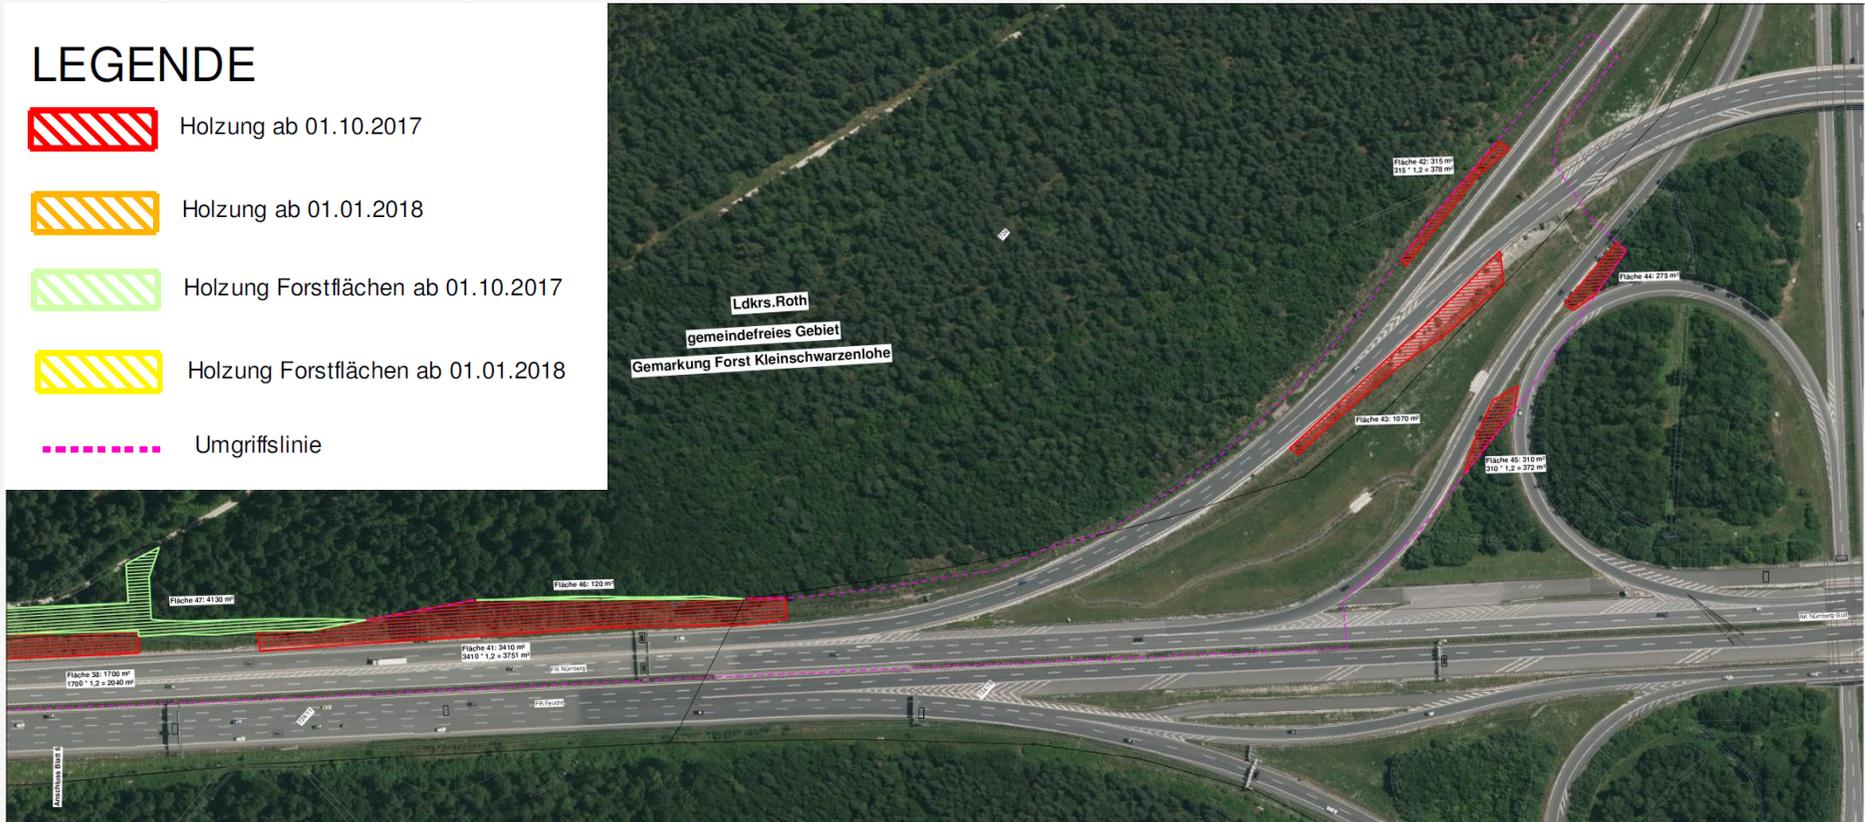




## Gliederung:

1. Stand der Planung
2. Vorgesehene Baudurchführung
3. Holzungsarbeiten
4. Umgestaltung Kornburger Straße






# Umgestaltung Kornburger Str – Lageplan Südseite (Steinbrüchlein)

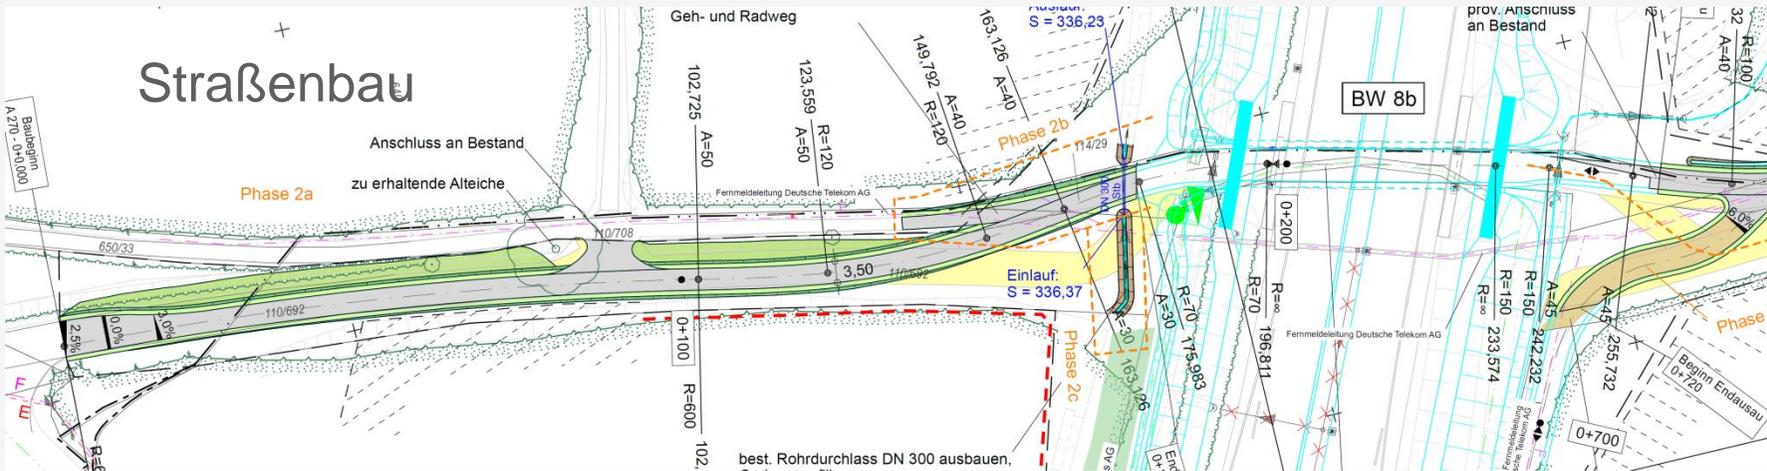




# Umgestaltung Kornburger Str – Lageplan Nordseite („BePo“)

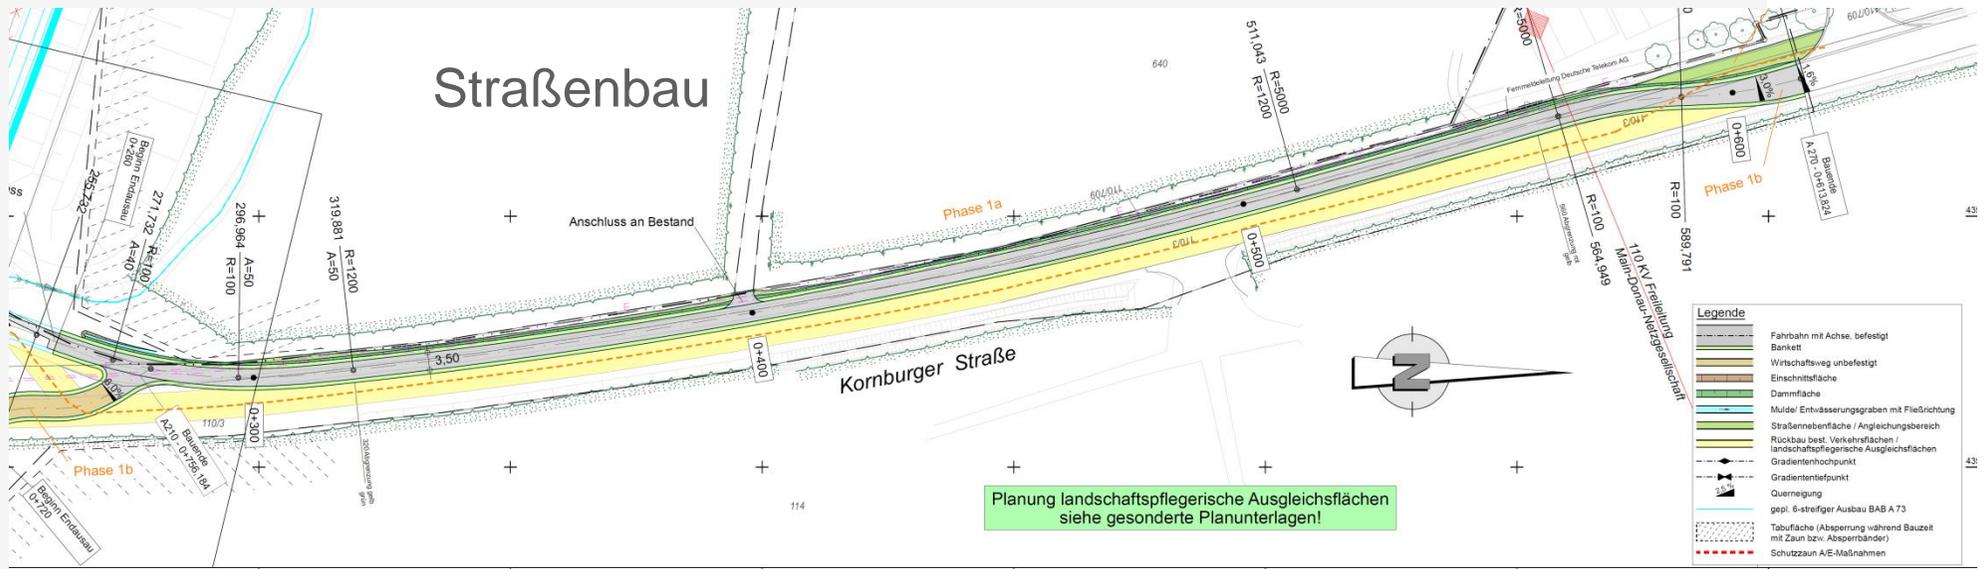




# Umgestaltung Kornburger Str – Querschnitt

## Straßenbau

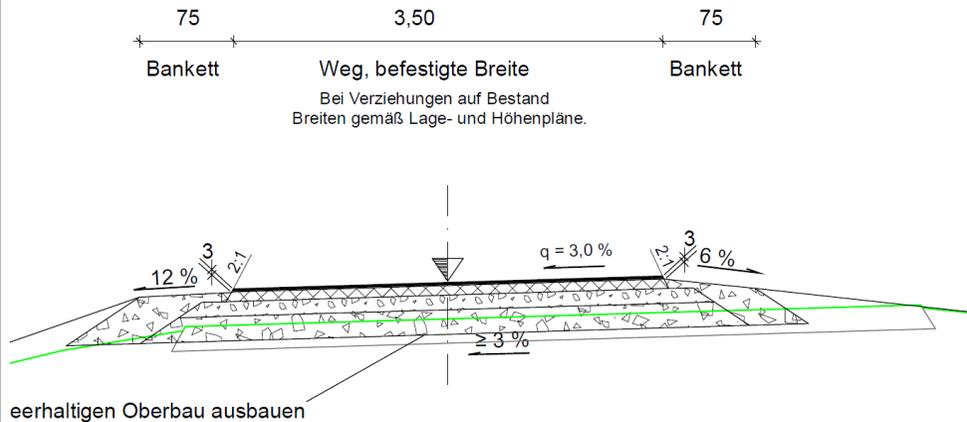


## Landschaftsbau

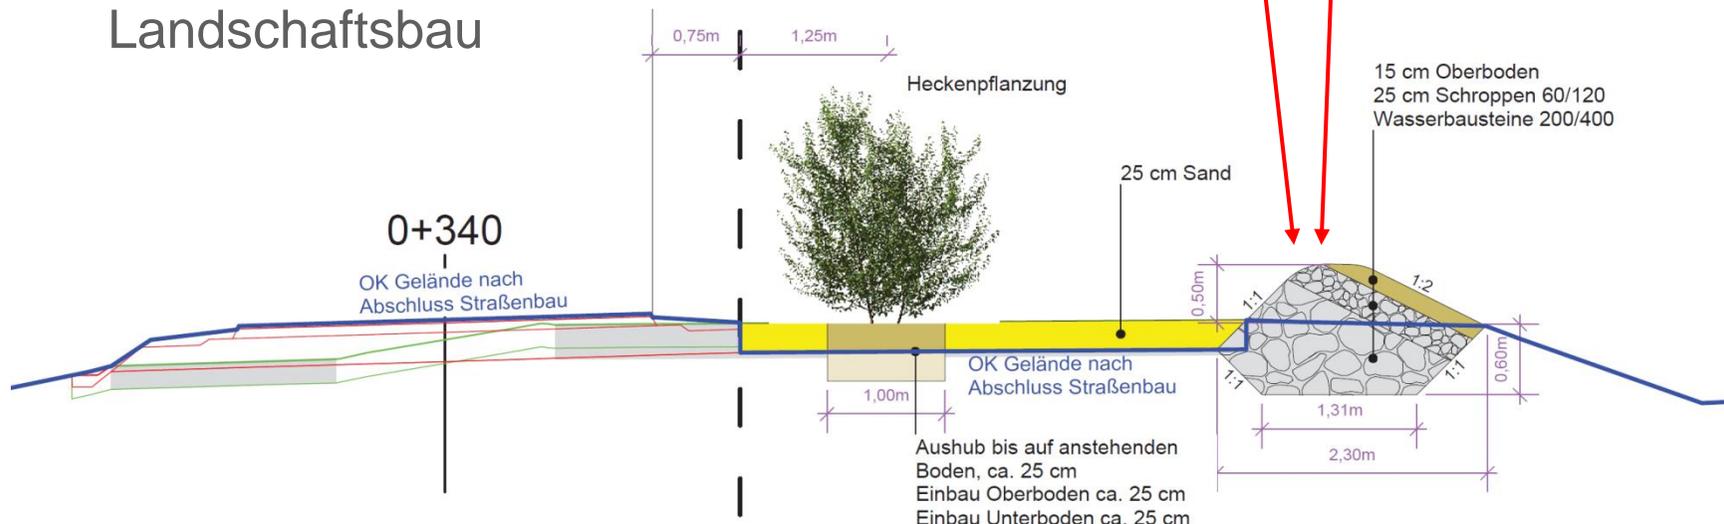





## Weitere Ausgleichsmaßnahmen

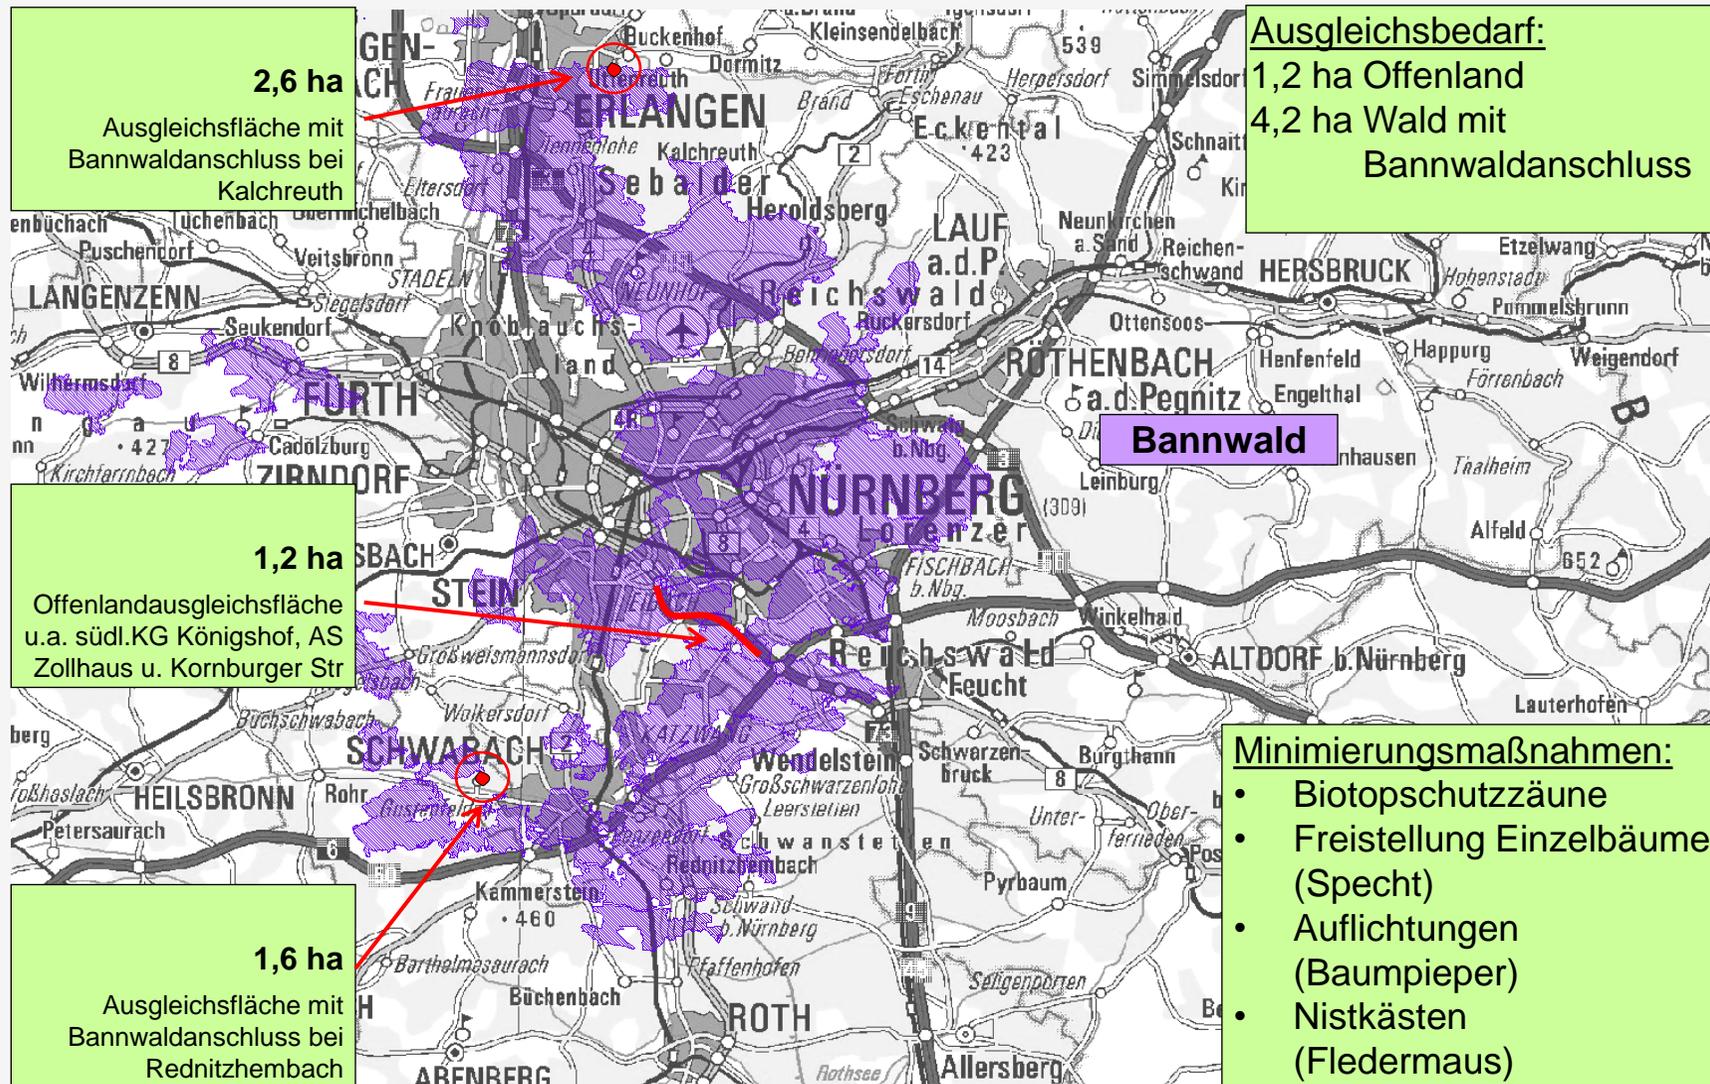



# Vielen Dank für Ihr Interesse !

Weitere Informationen finden Sie auf unserer Homepage unter:  
[http://www.abdnb.bayern.de/autobahndirektion/plf\\_beschluesse](http://www.abdnb.bayern.de/autobahndirektion/plf_beschluesse)

The screenshot shows a website interface with a sidebar on the left containing a menu with items like 'Home', 'Aktuelles', 'Aufgaben', 'Projekte', 'Baustellen', 'Planfeststellungen', 'Publikationen', 'Zahlen & Fakten', 'Marktüberwachung', and 'Links'. The main content area is titled 'Aktuelle Planfeststellungsbeschlüsse' and features three document icons at the top: 'Allgemeine Hinweise', 'Aktuell laufende Planfeststellungsverfahren', and 'Aktuelle Planfeststellungsbeschlüsse'. Below these are two entries: 'Bundesautobahn A 3 Frankfurt - Nürnberg' with a sub-entry 'Planfeststellung Lärmschutzwand mit integrierten Fotovoltaik-Elementen für die Stadtteile Strietwald, Damm und Fahrbachtal' (dated 09.07.2015), and 'Bundesautobahn A 73 Nürnberg - Feucht' with a sub-entry 'Sechsstreifiger Ausbau im Abschnitt von Anschlussstelle Nürnberg-Hafen-Ost bis Autobahnkreuz Nürnberg-Süd' (dated 24.08.2017). A 'Hinweis bei Darstellungsproblemen' section is also visible. At the bottom, there is a 'Get Adobe Reader' button and another set of document icons.

*Aktuelle  
Planfeststellungs-  
beschlüsse*

->

*Bundesautobahn  
A 73 Nürnberg –  
Feucht*

->

*Sechsstreifiger  
Ausbau im  
Abschnitt von ....*